


LEYENDA

- Edificios emblemáticos
- Muíños
- Ruínas
- Parques
- Edificios de relevancia histórica
- Áreas verdes

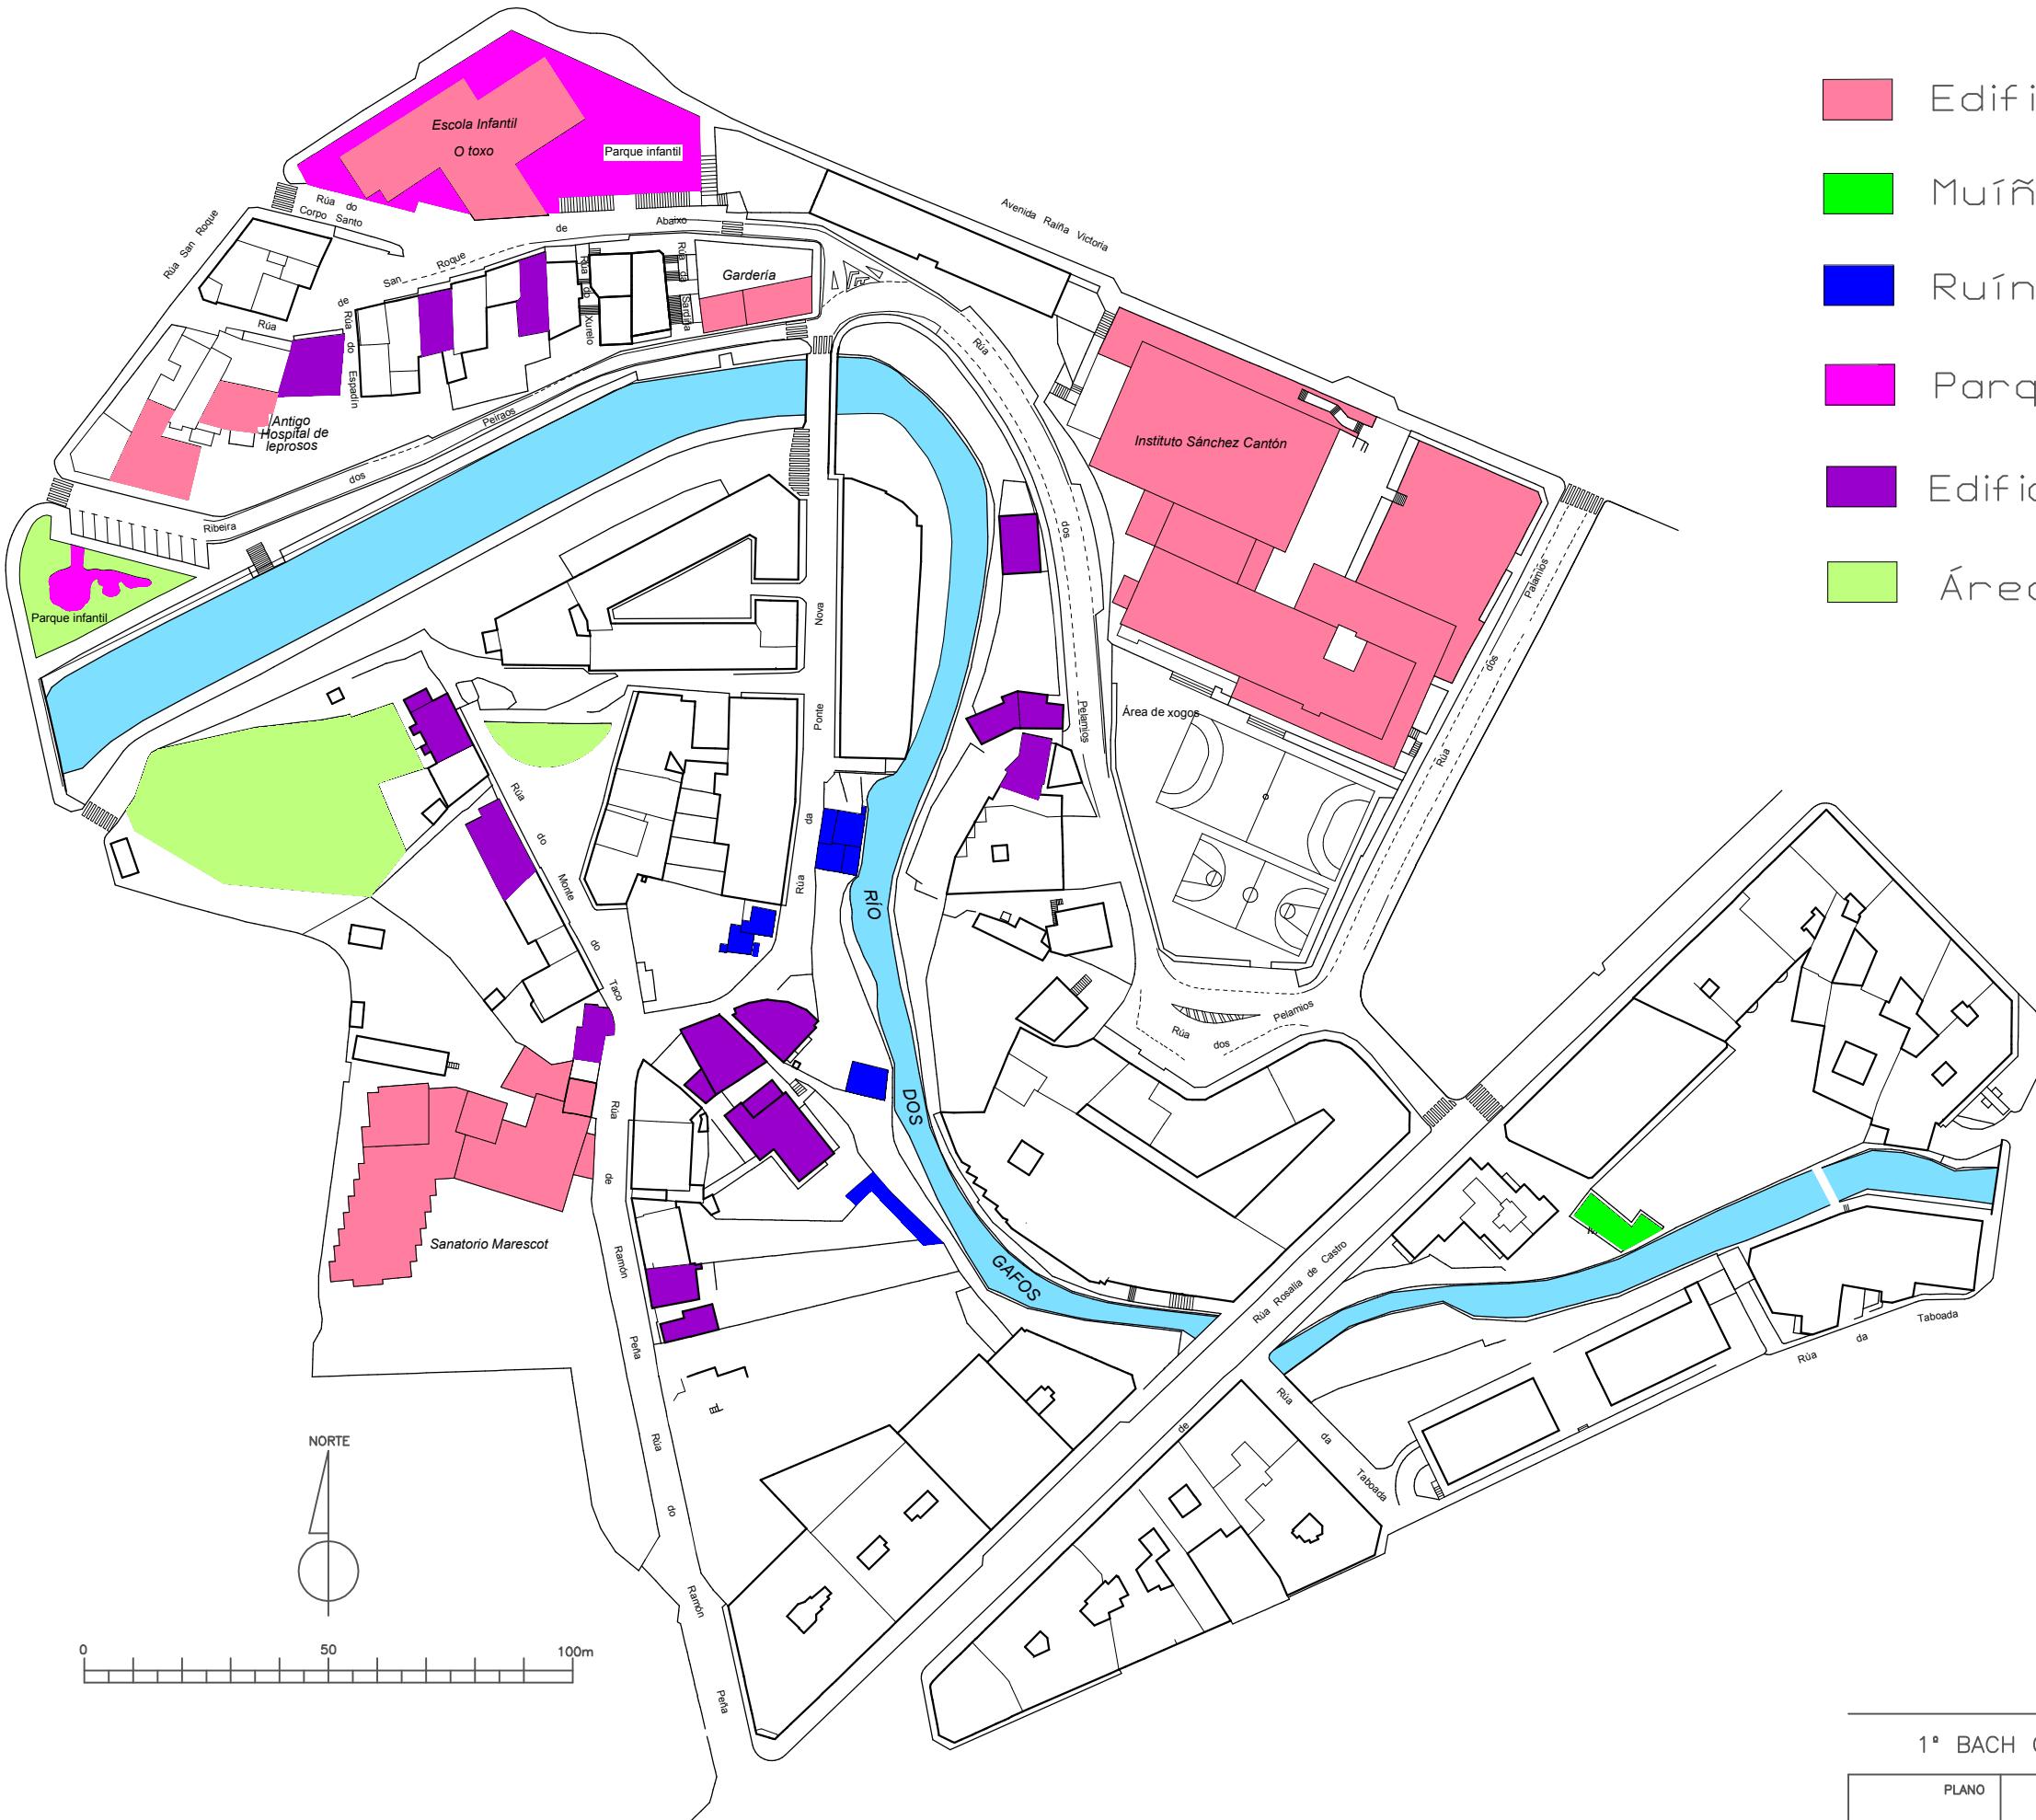

1º BACH C. DEBUXO TÉCNICO I. DENDE O PATIO AO BARRIO

PLANO	PLANO DE EDIFICIOS SINGULARES	ESCALA
AUTORES	MONTSE REDONDO CERVANTES ANA CESPÓN BALBOA CELIA LUZ SOUSA CÁCERES	EQUIPO
		3